

Escuela Politécnica de Ingeniería de Gijón

EDIFICIO DPTAL. OESTE - PLANTA 0


ZONA VERDE

- Espacios comunes
- Laboratorios
- Aulas de teoría
- Aulas de informática
- Indicaciones
- Aseos (hombres/mujeres)

← Edificio Principal

Aularios →

APARCAMIENTO

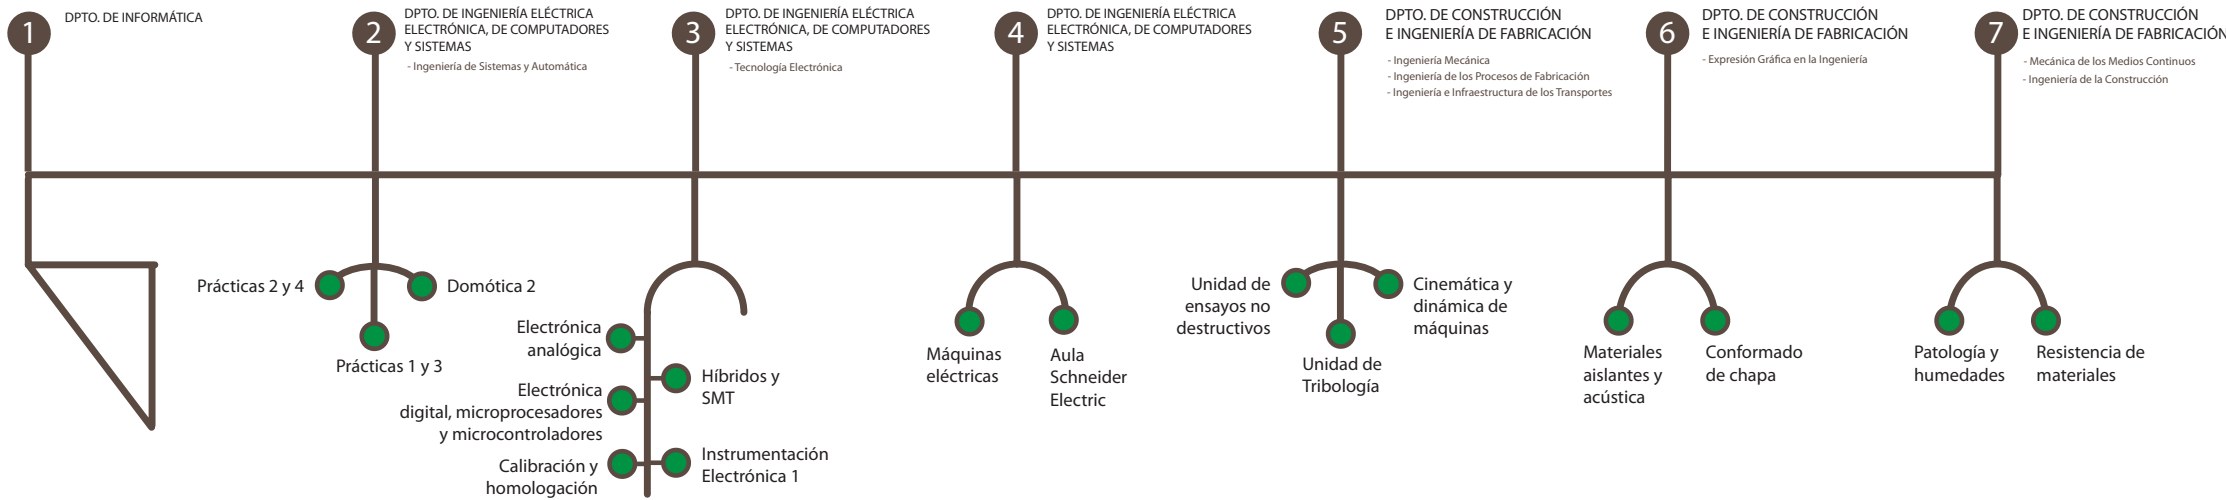

ZONA VERDE